

Fecha ingreso pedido:

Midio:

Fecha:

Colocador:

Cobro Anticipo:

Cobro Saldo:

Horarios de Entrega:

Interior OC:

Frente OC:

Línea de frente:

Cant. de hojas:

Esquema interior:

Ver adjunto


Distribuidor:

Cliente:


Dirección de obra:

Tel. Contacto:

TIPOS DE PLANTAS

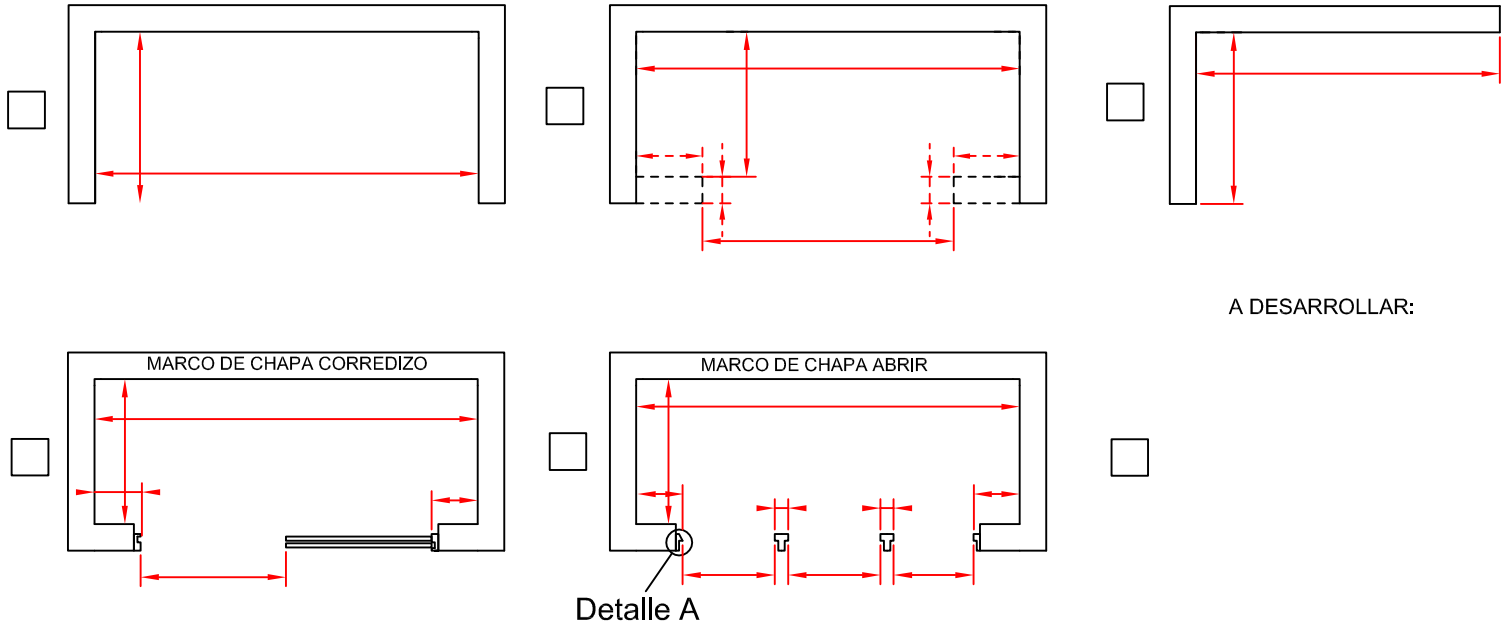

DETALLES

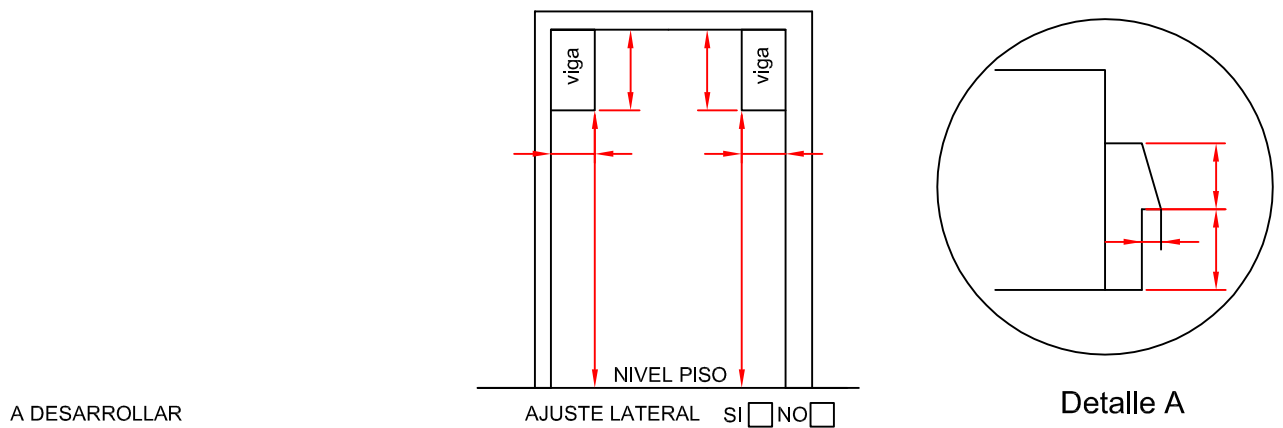

TIPOS DE CORTES - ALTURAS

